


1F 撮影ステージ 約72坪(238m<sup>2</sup>)

12坪 X 6ステージ 各ステージ寸法: 奥行7.6m x 幅5.3m x 天井高3.6m

電気容量 125kw(1F) 壁コンセント 独立20A X 12箇所

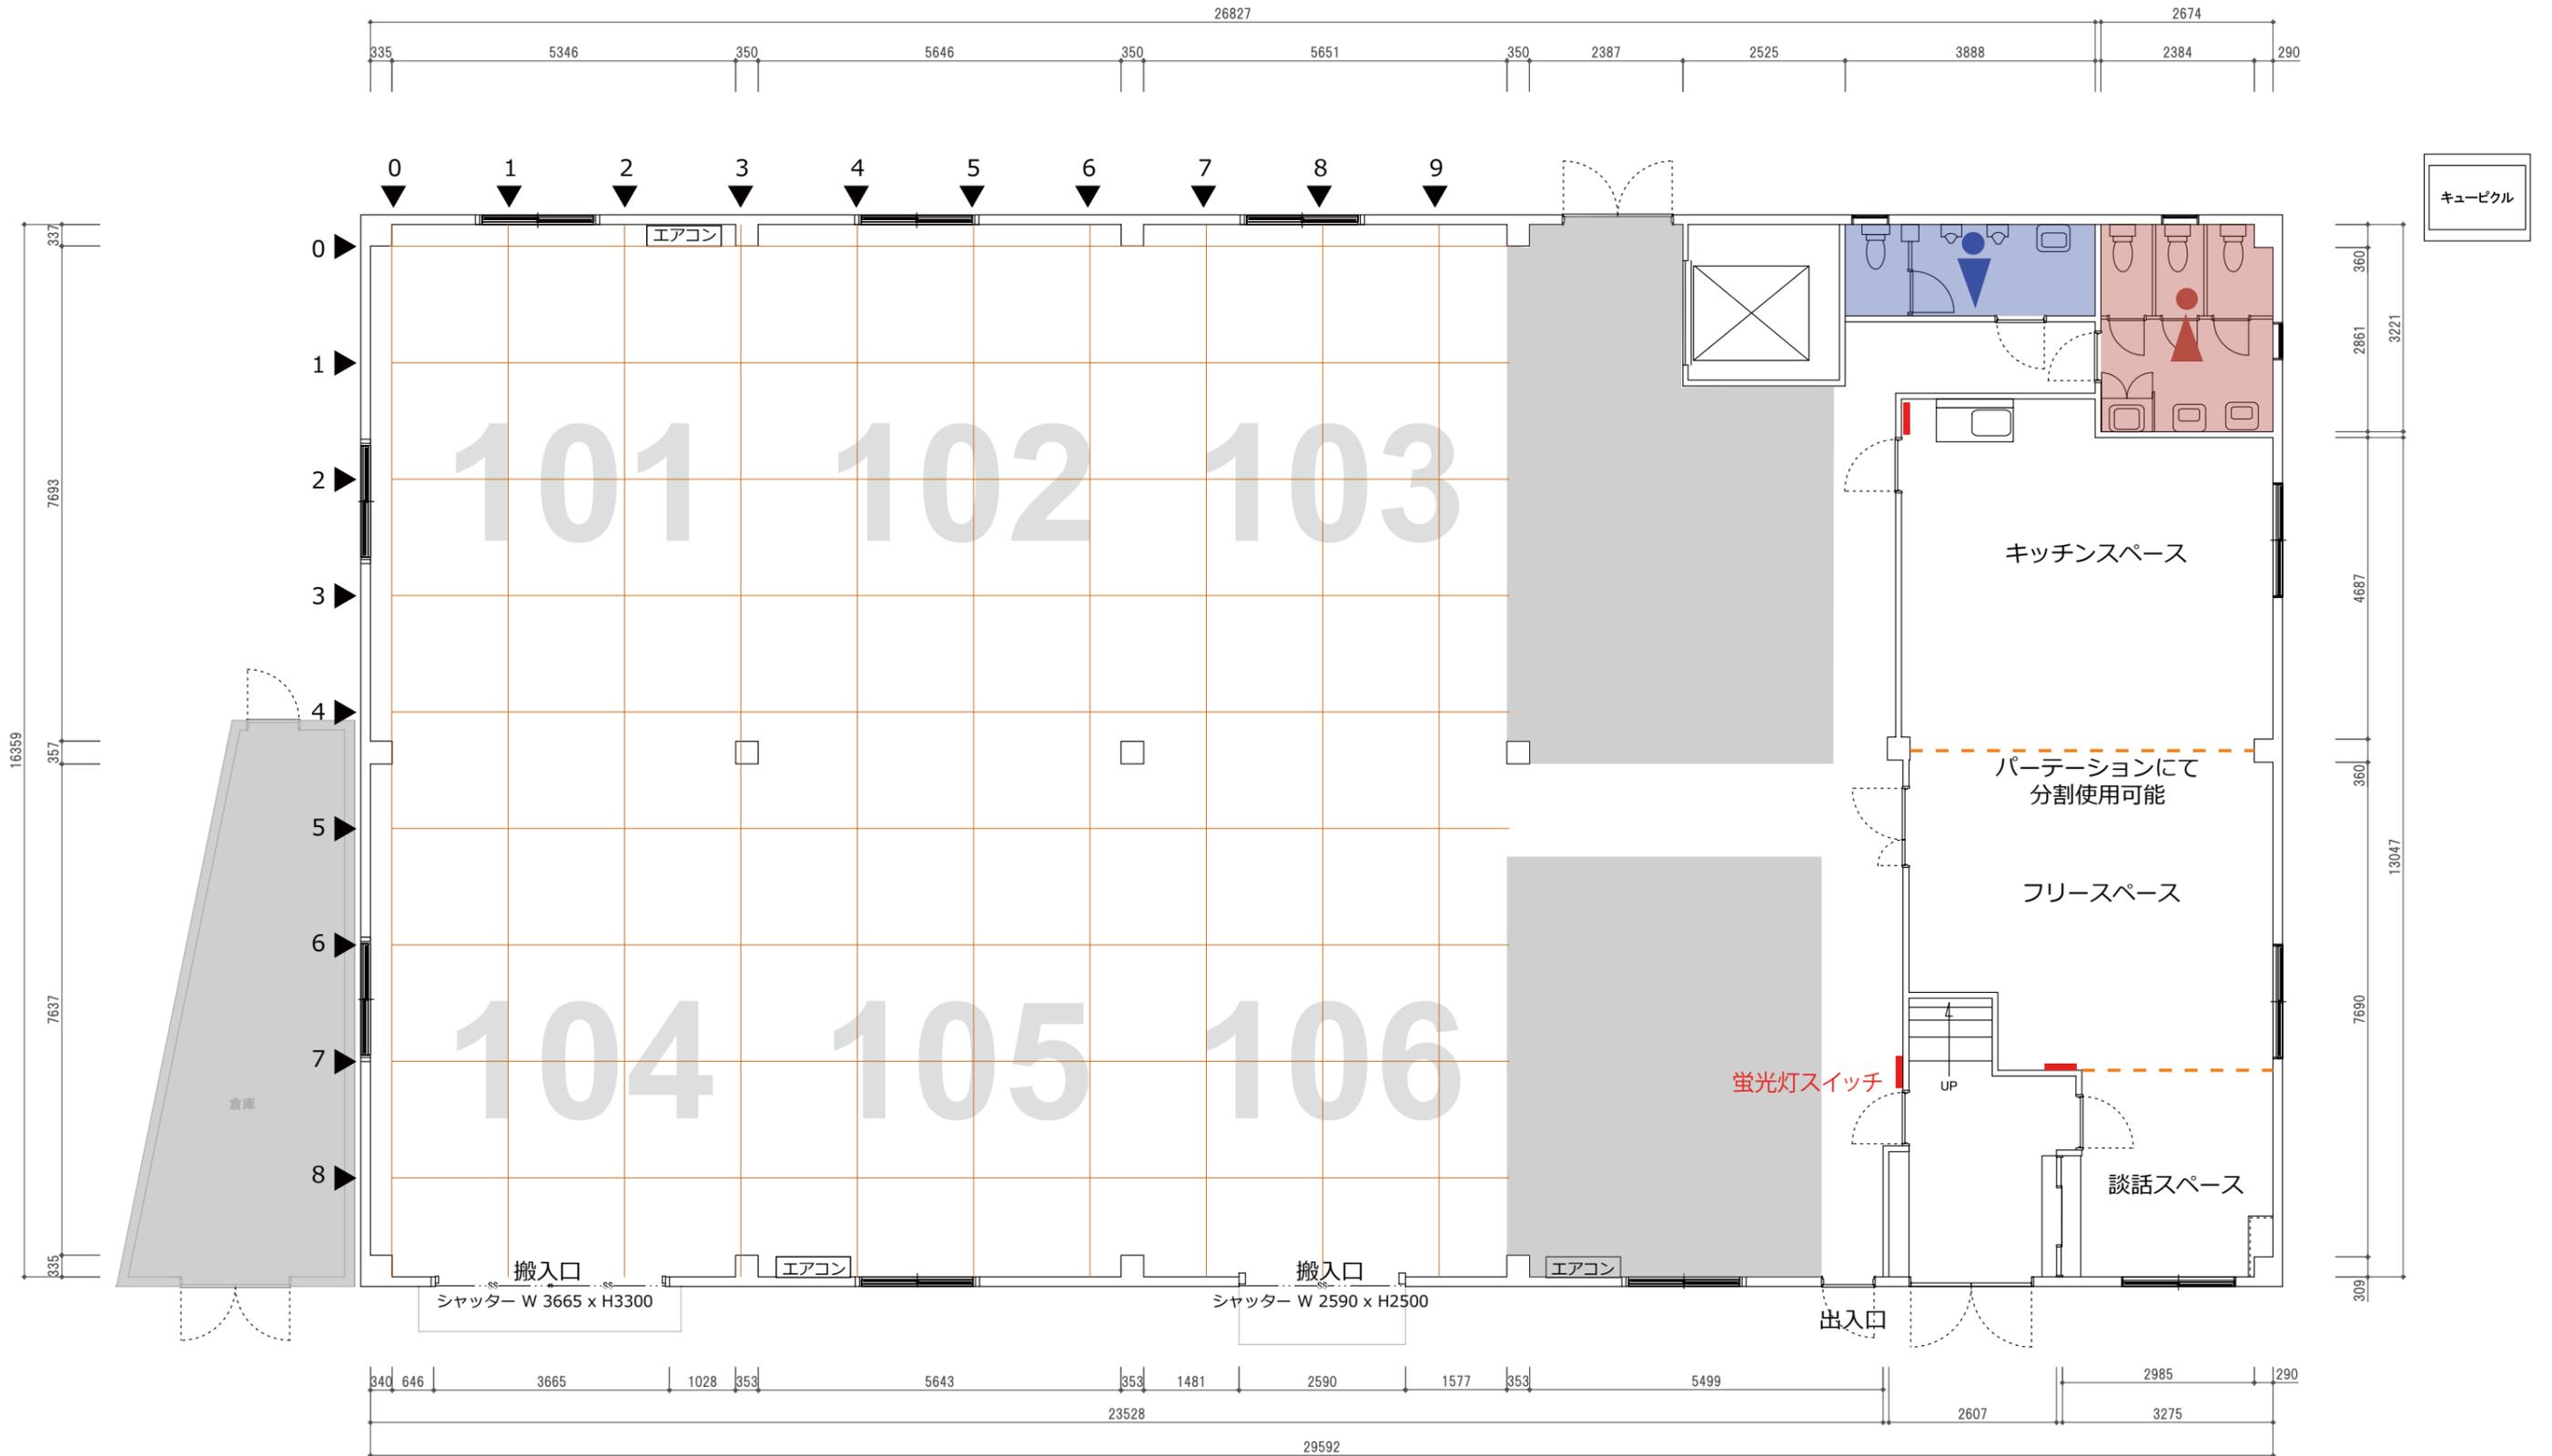

SCALE 1/100

図面寸法単位 mm


▼ : 1間



2F 撮影ステージ 約48坪(160m<sup>2</sup>)

12坪 × 4ステージ 各ステージ寸法: 奥行7.6m×幅5.3m×天井高2.6m

電気容量 125kw(2F) 壁コンセント 独立20A X 6箇所

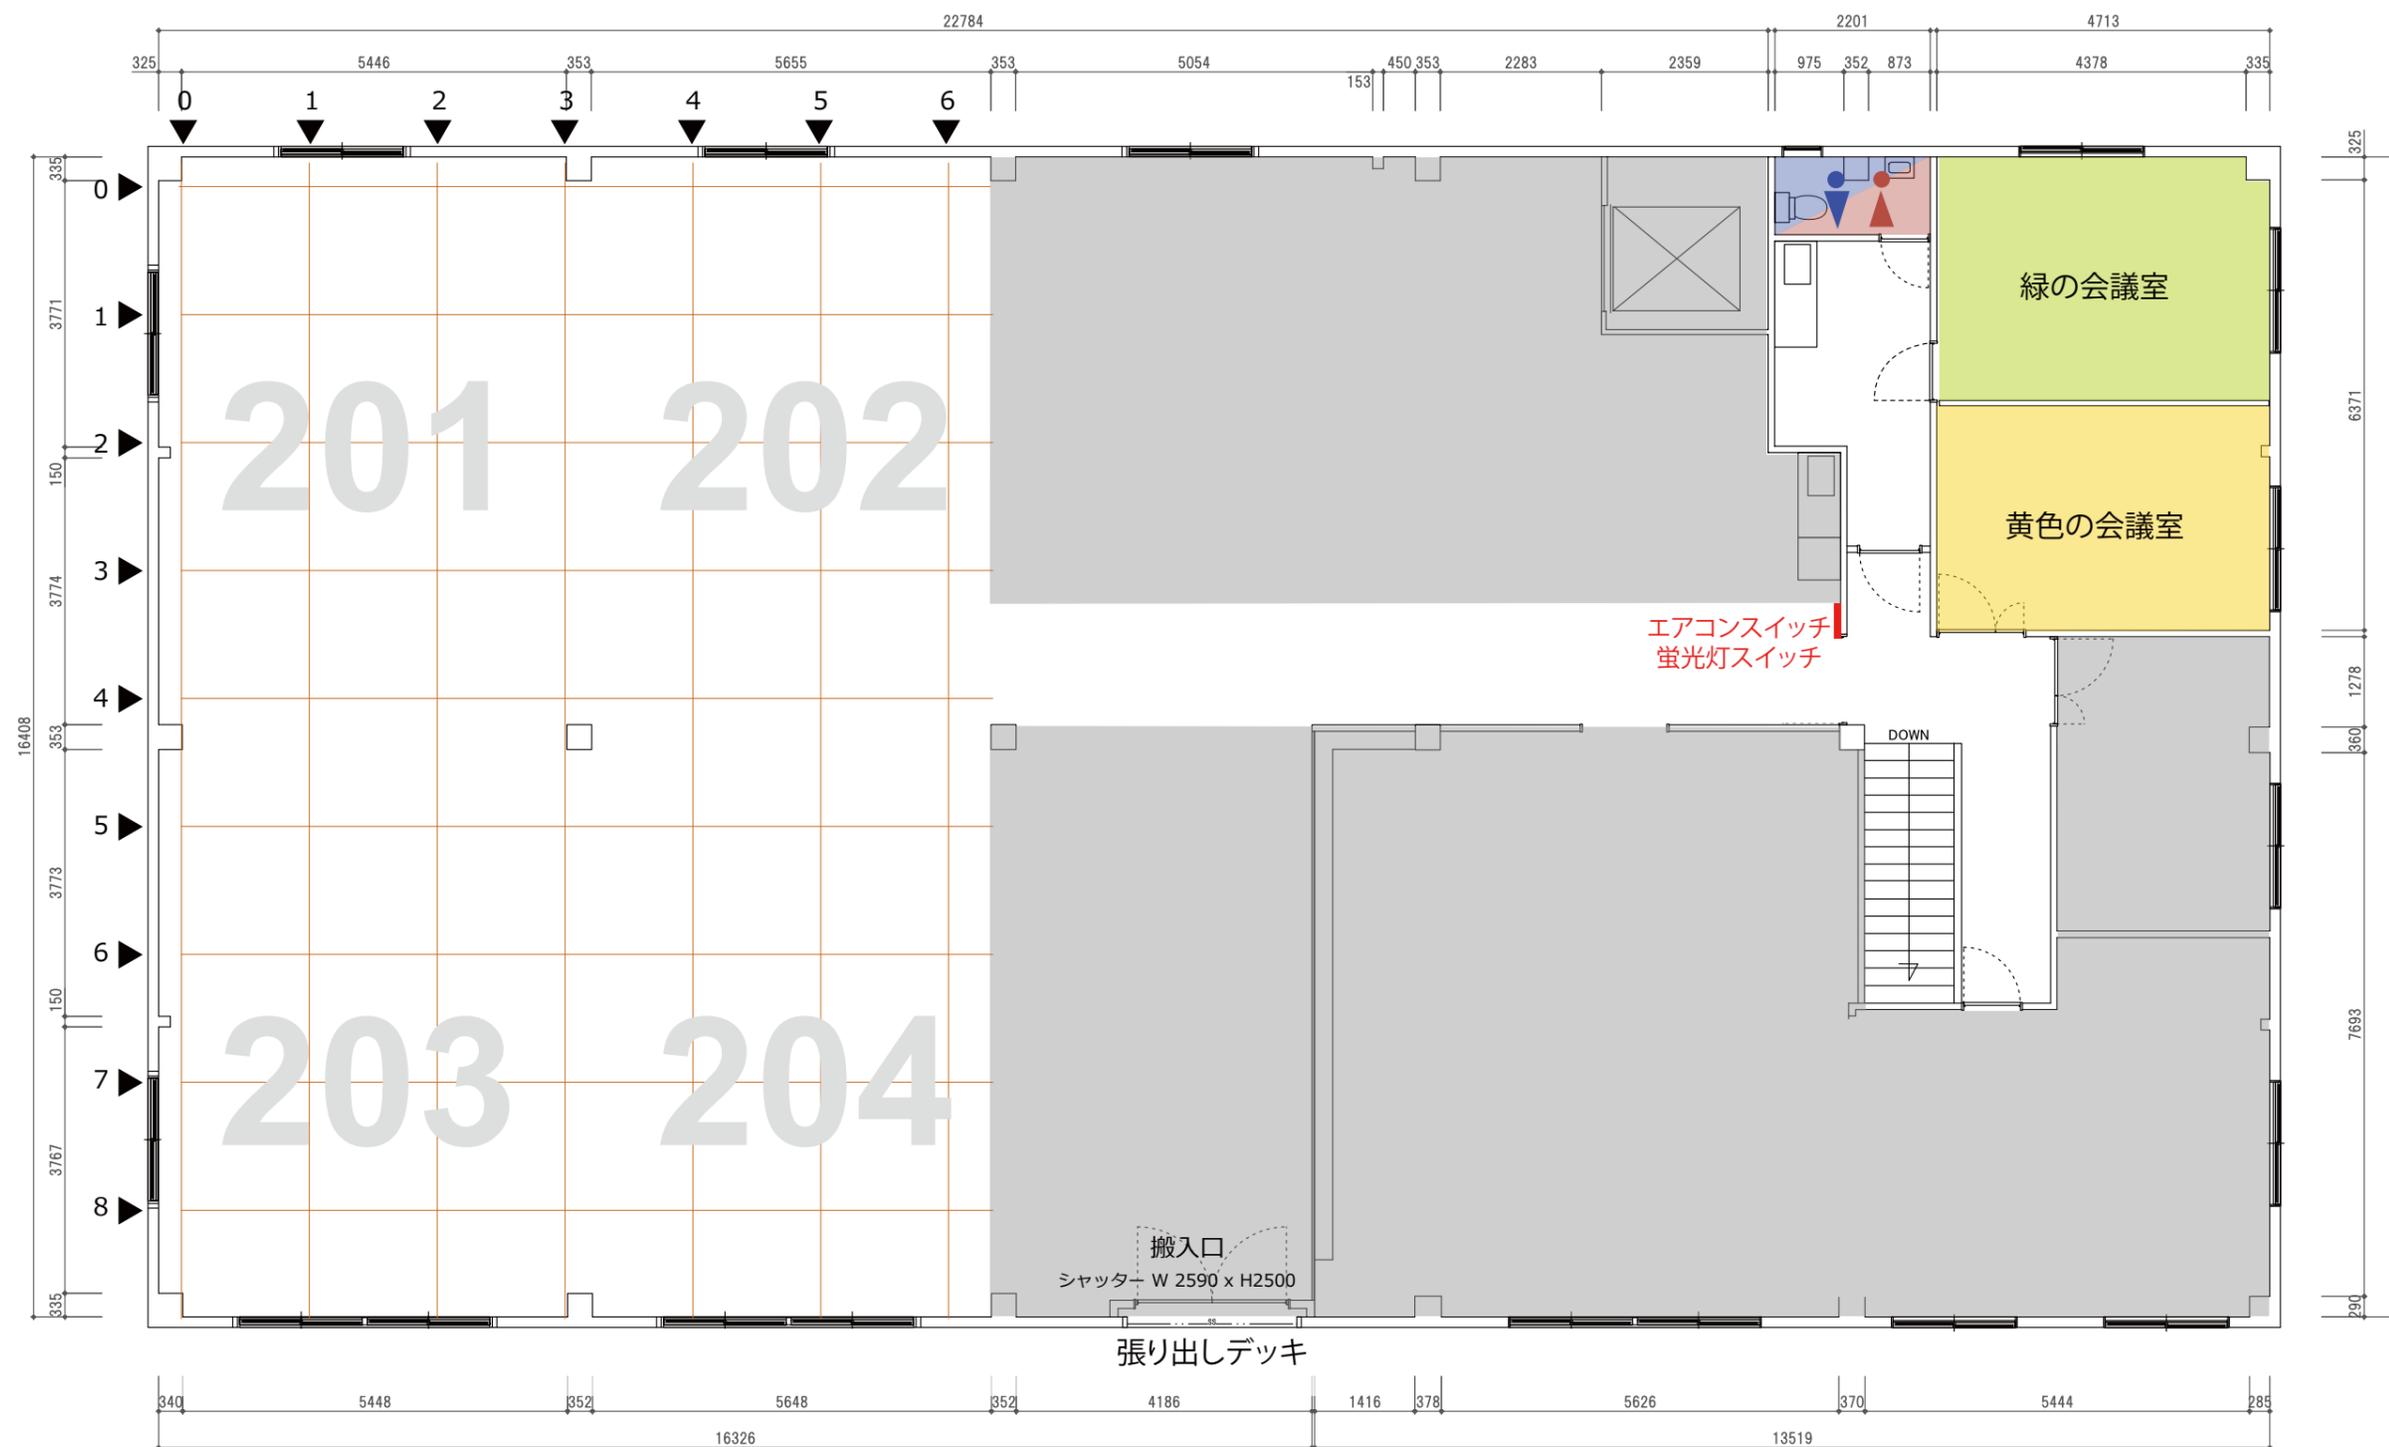

SCALE 1/100

図面寸法単位 mm

▼ : 1間